


# 10ª MOSTRA ESPAÇO DESIGN®

ARQUITETURA . CONSTRUÇÃO . MOBILIÁRIO . IMÓVEIS  
mostraespacodesign.com.br

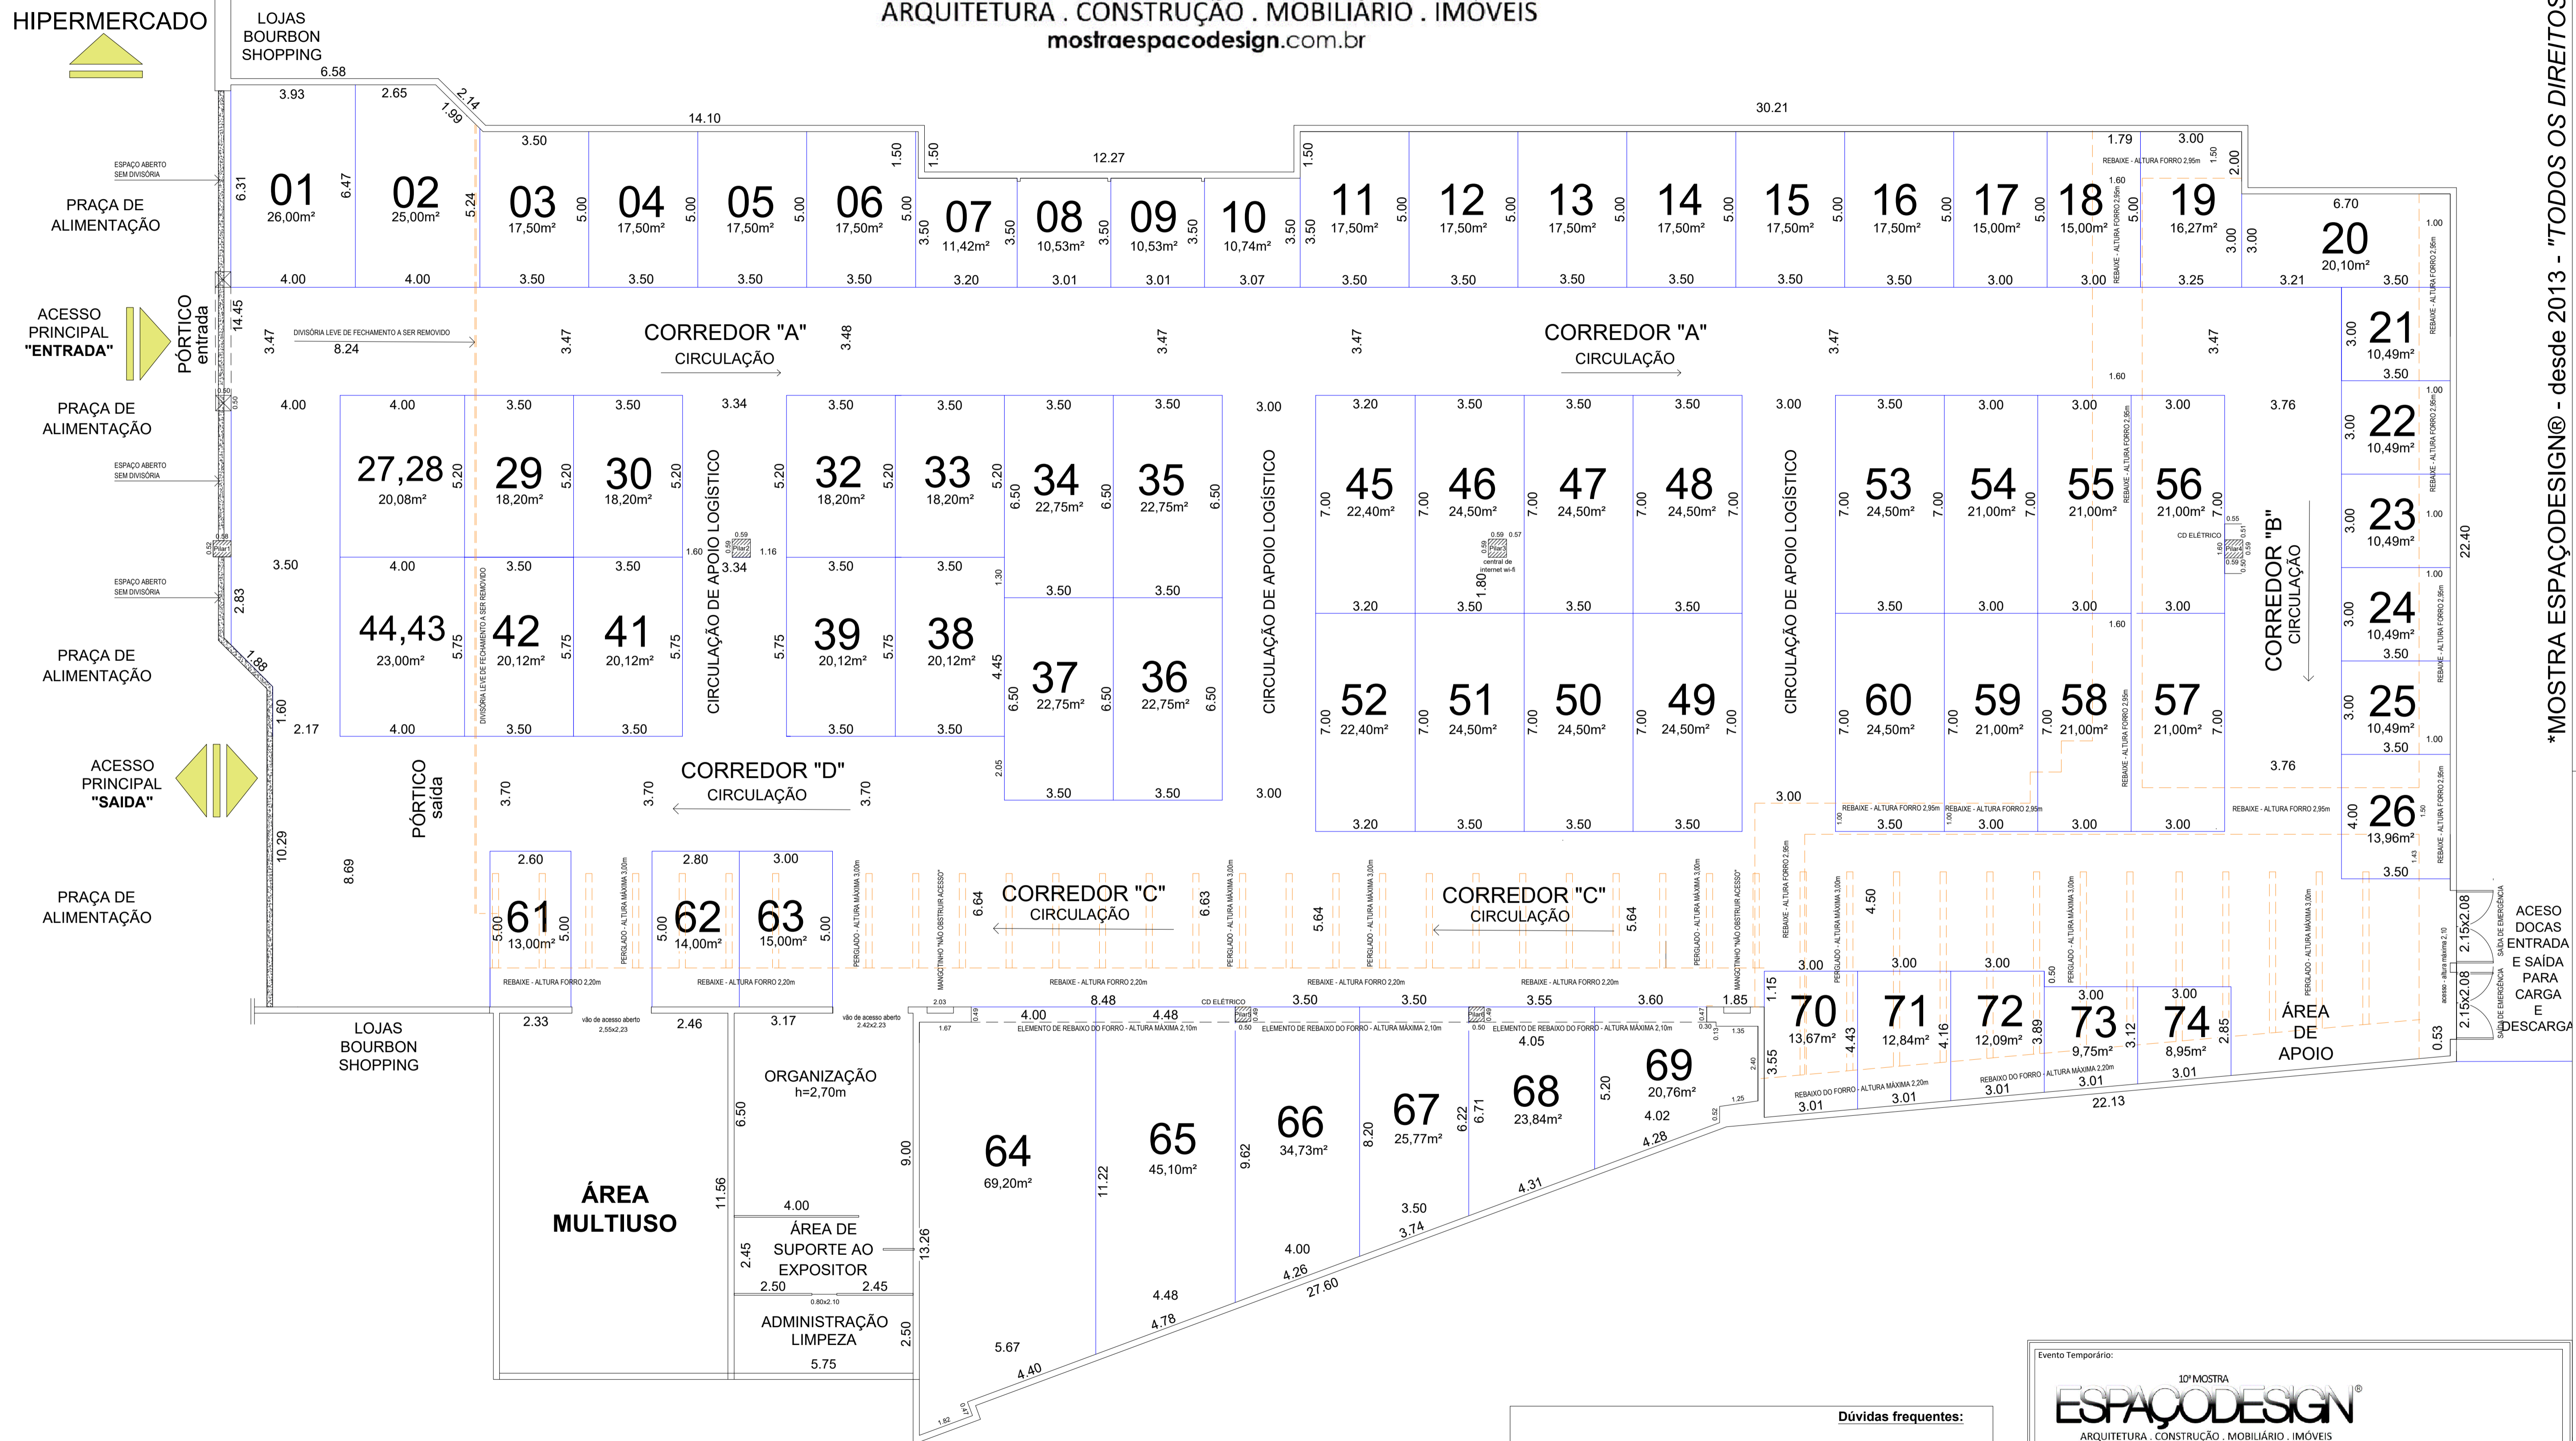

\*MOSTRA ESPAÇO DESIGN® - desde 2013 - "TODOS OS DIREITOS RESERVADOS"

- Dúvidas frequentes:**
1. Não é obrigatória a construção e/ou locação de divisórias para separações dos espaços.
  2. No caso de construção de divisórias deve ser apresentado ART/RRT.
  3. Todos os espaços recebem 01 ponto de tomada. Demais instalações elétricas são de responsabilidade do expositor participante.
  4. Espaços de locação podem ser compartilhados com mais de 01 empresa.
  5. Os corredores de circulação devem permanecer livres e não podem ser utilizados.
  6. A viabilidade para acionamentos de equipamentos inflamáveis deve ser consultada.

Evento Temporário:  
10ª MOSTRA  
**ESPAÇO DESIGN®**  
ARQUITETURA . CONSTRUÇÃO . MOBILIÁRIO . IMÓVEIS  
mostraespacodesign.com.br

**PLANTA BAIXA - Instalações Efêmeras**

Área Total : 2.350,00 m²      Escala: 1/100      Junho de 2024

Promotora: \_\_\_\_\_

Arquiteto: **RICARDO STOLFO** ARQUITETURA

Endereço: Independência, 812, Sala 63, Ed. Planalto, Centro, Passo Fundo, RS CEP 99010-041 (54) 3045-6520 (54) 99125-7287 ricardostolfo@gmail.com

Responsável Técnico: \_\_\_\_\_ CAU: A38743-6

Endereço: Independência, 812, Sala 63, Ed. Planalto, Centro, Passo Fundo, RS CEP 99010-041 (54) 3045-6520 (54) 99125-7287 ricardostolfo@gmail.com